



СОГЛАСОВАНО

ИНВ. N ПОДЛ. ПОДПИСЬ И ДАТА ВЗАМ. ИНВ. N

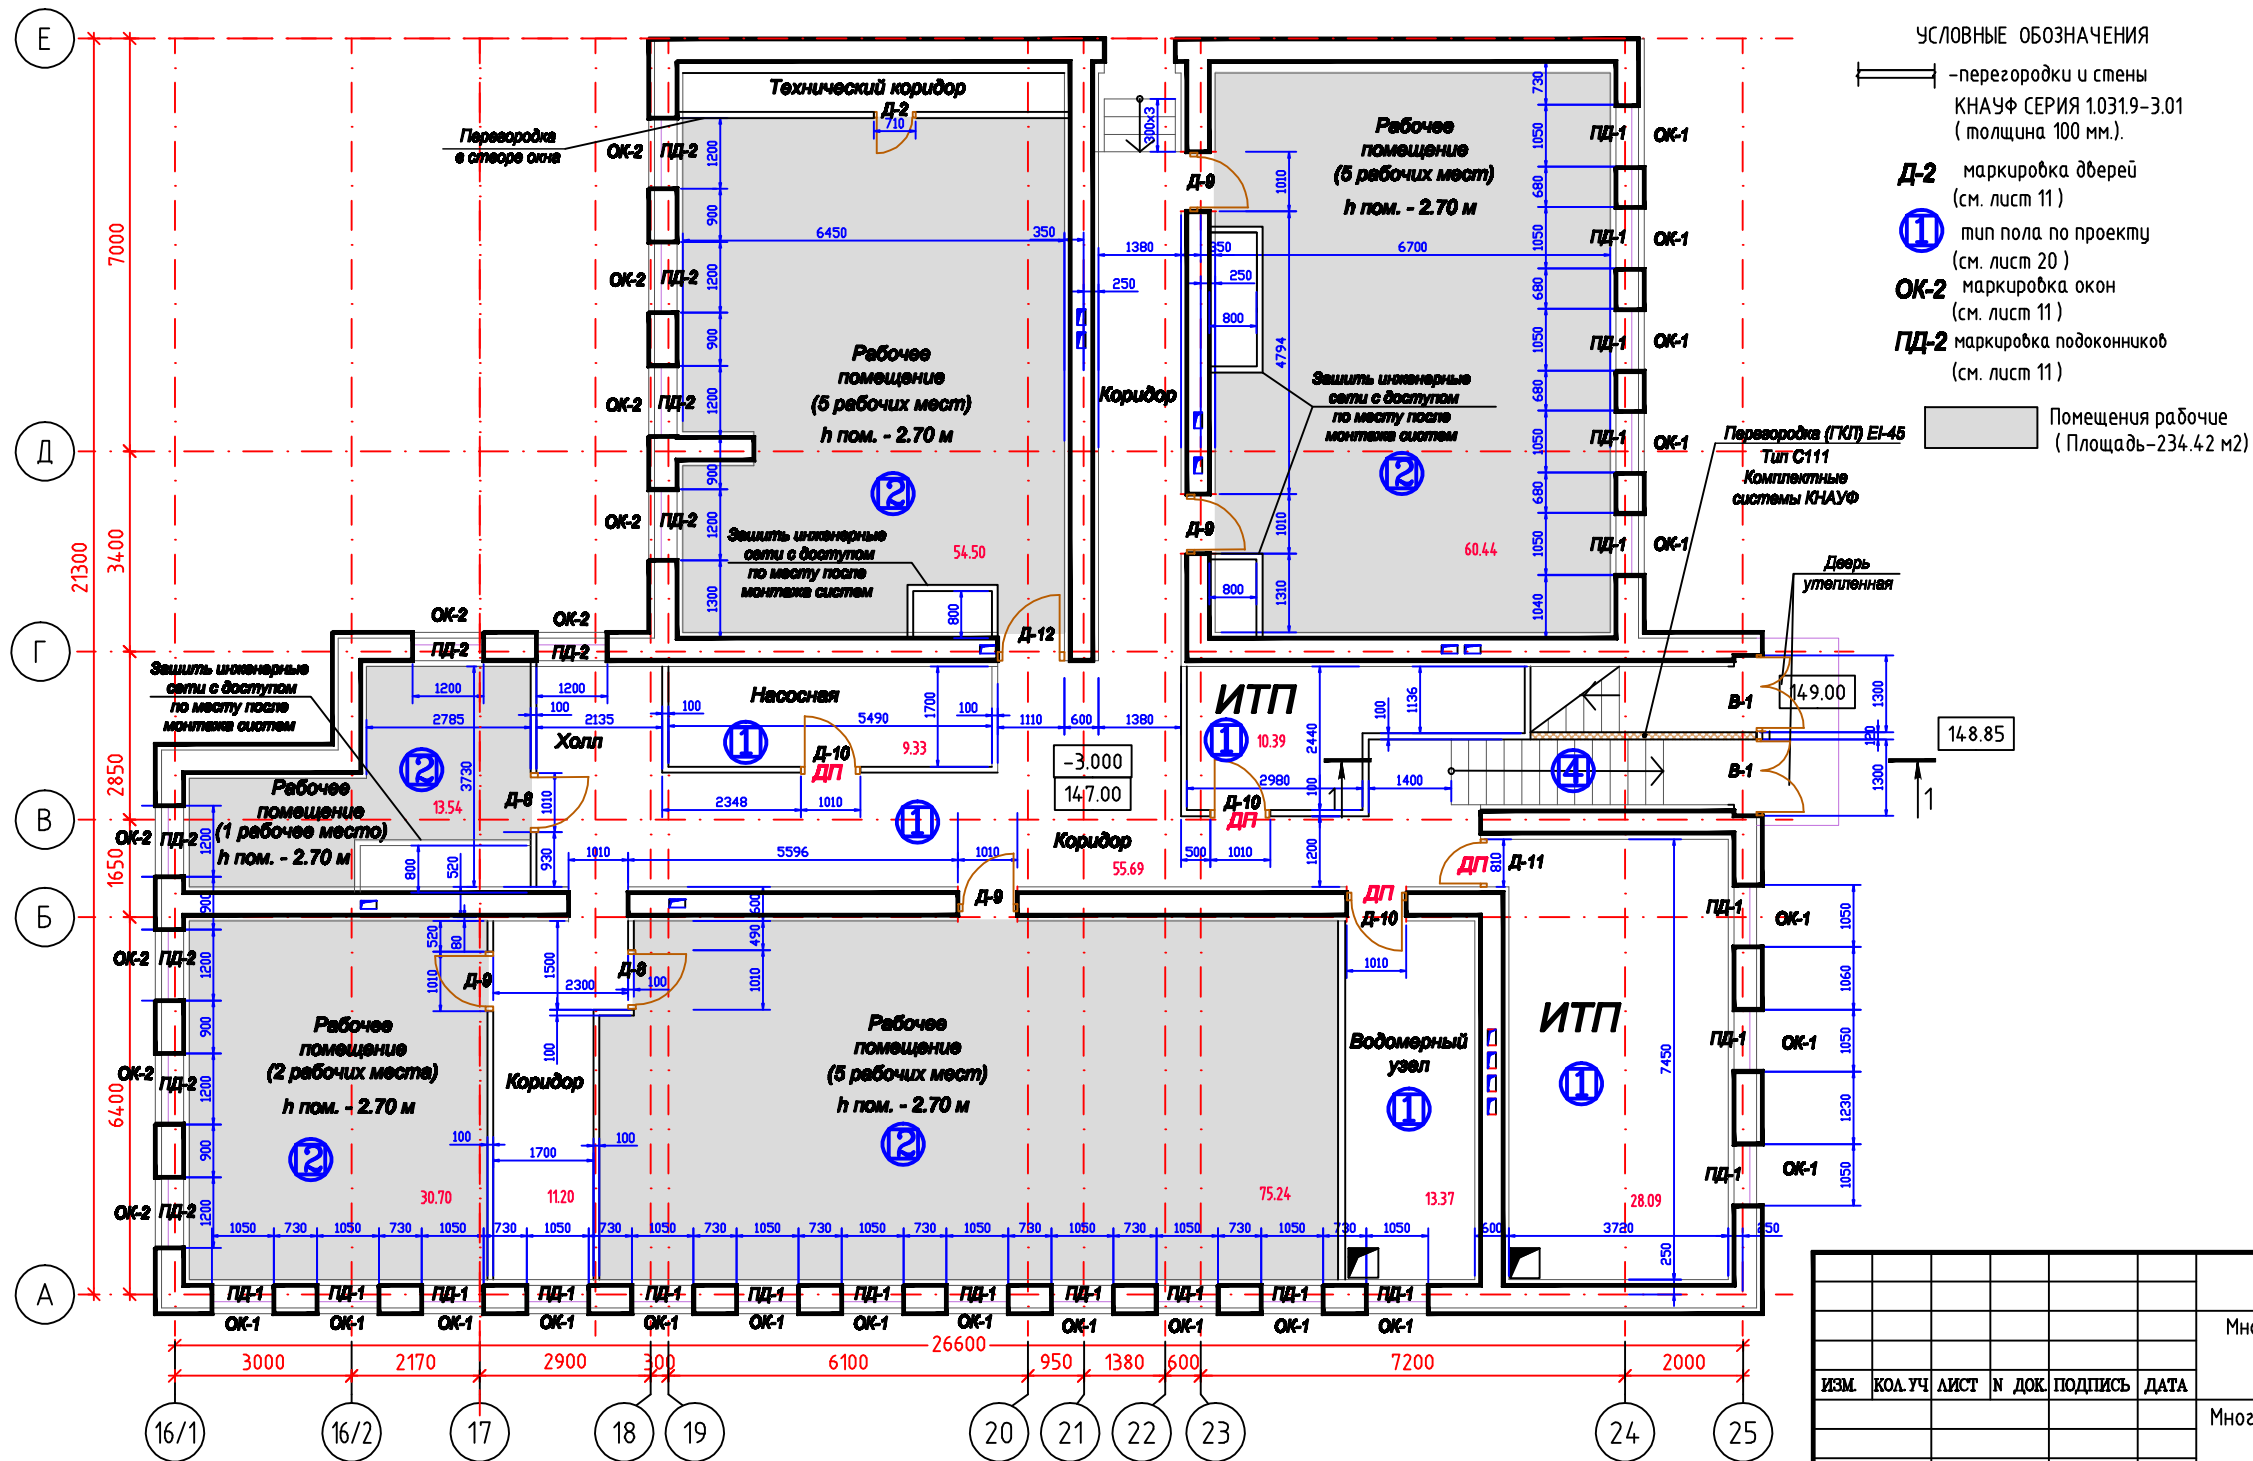

УСЛОВНЫЕ ОБОЗНАЧЕНИЯ

- — — — — перегородки и стены КНАУФ СЕРИЯ 1.0319-3.01 (толщина 100 мм).
- Д-2** маркировка дверей (см. лист 11)
- П** тип пола по проекту (см. лист 20)
- ОК-2** маркировка окон (см. лист 11)
- ПД-2** маркировка подоконников (см. лист 11)
- Помещения рабочие** (Площадь-234.42 м2)

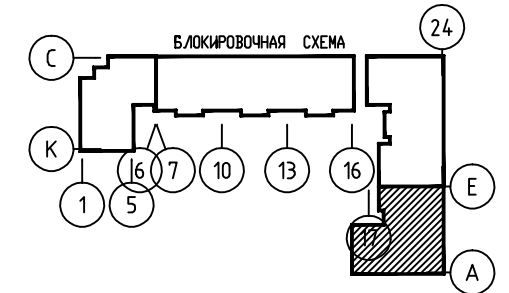

						01-03-12-AP			
						Многоквартирные жилые дома по ул. Теплогорская 20, 22 и ул. Теплогорская/Подводников 24/110 в Индустриальном районе г.Перми			
ИЗМ.	КОЛ. УЧ.	ЛИСТ	№ ДОК.	ПОДПИСЬ	ДАТА	Многоквартирный жилой дом. Позиция 2. Секция в осях А-Е (адрес : Теплогорская,20)	СТАДИЯ	ЛИСТ	ЛИСТОВ
ГАП							Р	2	
Арх.				Щипалкин Годовалова		План цокольного этажа м. 1:100	ООО " ПСФ "ГОРПРОЕКТ" 2012 г.		